
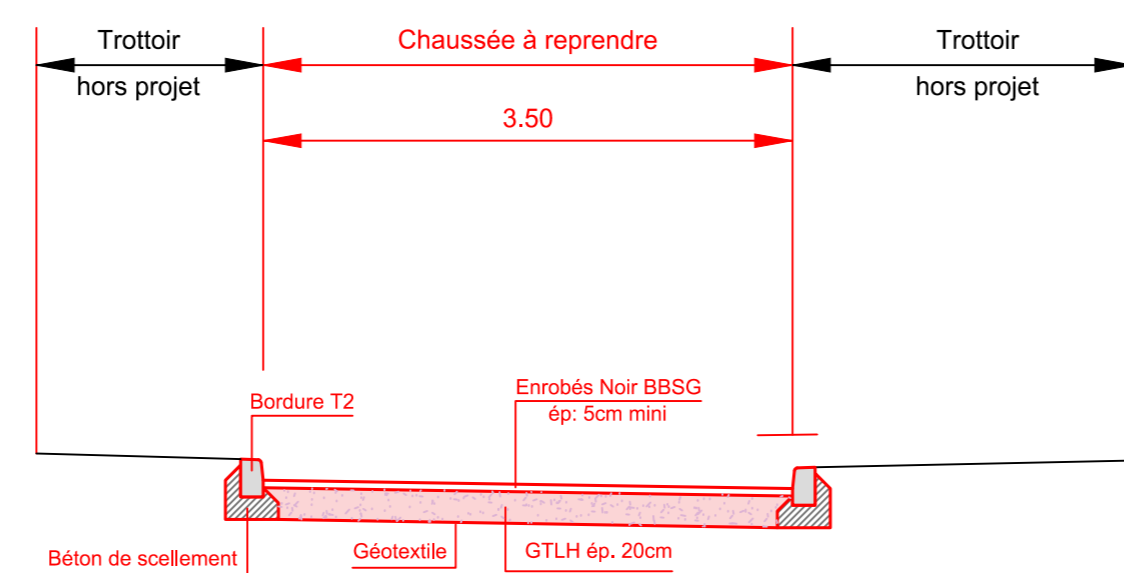


IMPASSE DES TREMBLES
Réfection des bordures et de la chaussée
Réfection de l'éclairage public

PLAN DES TRAVAUX PROJETES

n° 4	Echelle : 1/200	Date Avril 2019	Etudié par : G. Jacquet	Dessiné par G. Jacquet
Indice	Date	Objet		
Mairie de DOURDAN Esplanade Jean MOULIN 91410 Dourdan tel : 01 60 81 14 14				

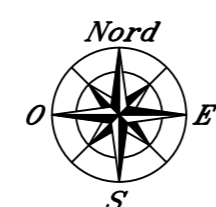

COUPE EN TRAVERS TYPE

- Légende:**
- Etat existant
 - Limite des travaux
 - Bordure T2 à poser
 - Bordure T2 à poser
 - Enrobé noir sur chaussée
 - Réseau éclairage public
 - x Candélabre à déposer
 - x Candélabre à poser

