


RUE GASTON LESAGE
Renforcement de la chaussée et aménagements de sécurité
Réfection de l'éclairage public

n° 3		COUPE EN TRAVERS TYPE	
Echelle :	1/50	Date :	Avril 2019
Etudié par :	G. Jacquet	Dessiné par :	G. Jacquet
Indice	Date	Objet	
Mairie de DOURDAN Esplanade Jean MOULIN 91410 Dourdan tel : 01 60 81 14 14			

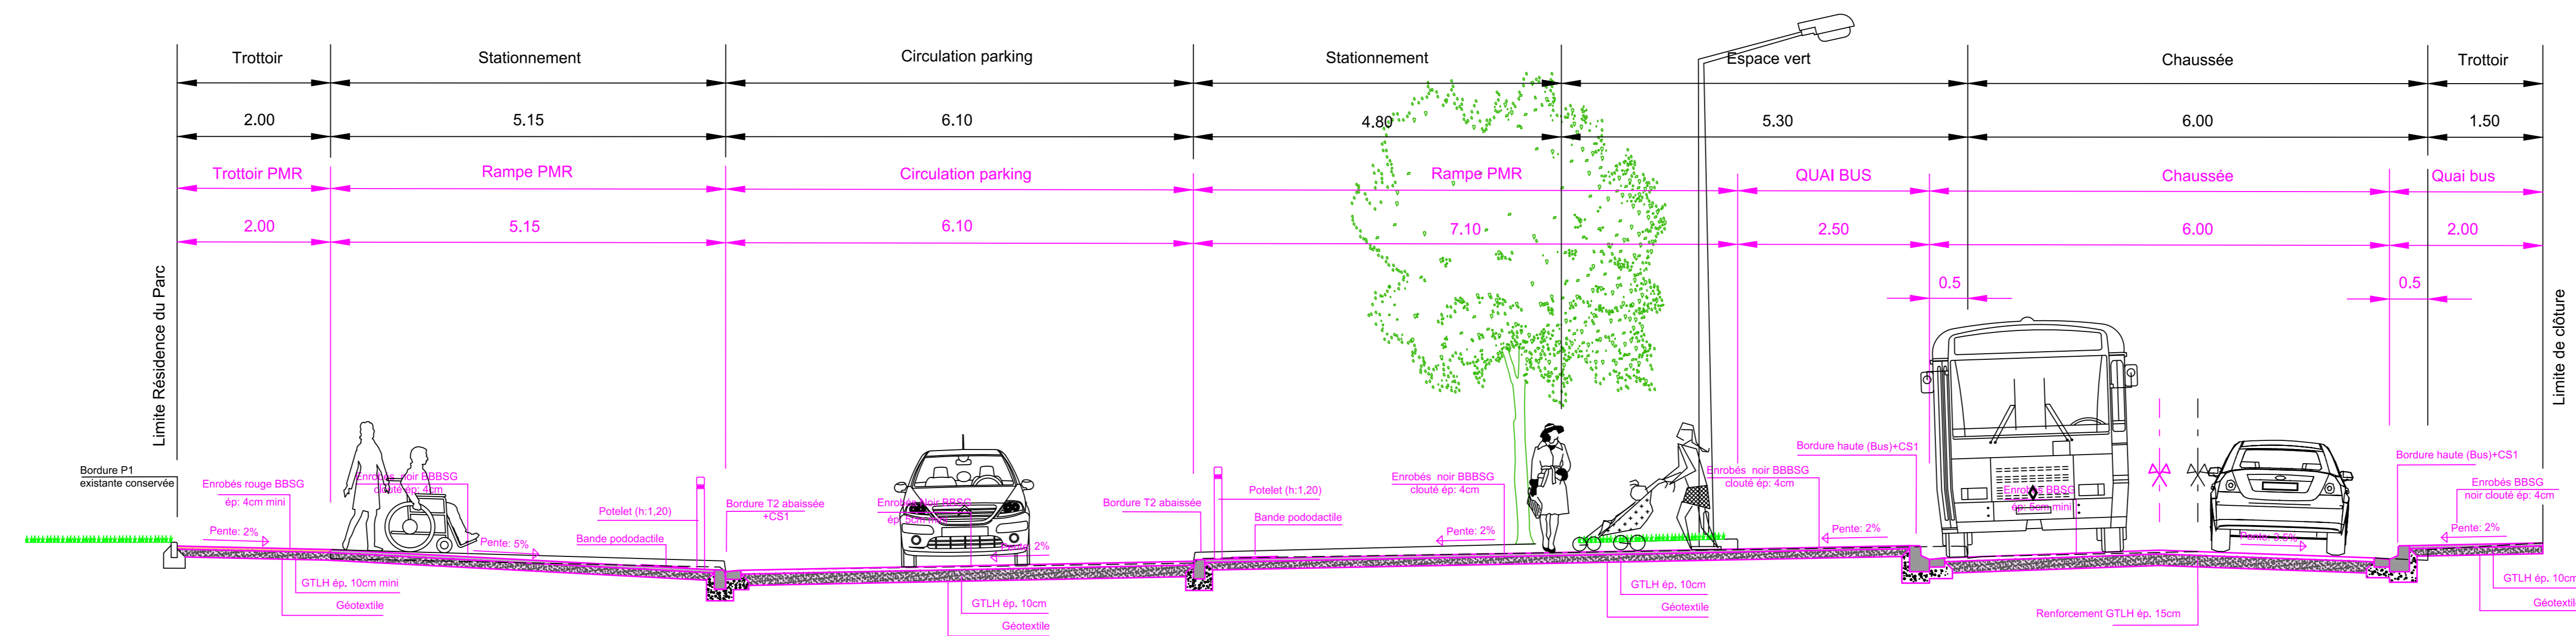

COUPE EN TRAVERS TYPE